


《南昌高新技术产业开发区瑶湖北岸片区土地征收成片开发方案（2023年度）》

控制性详细规划图

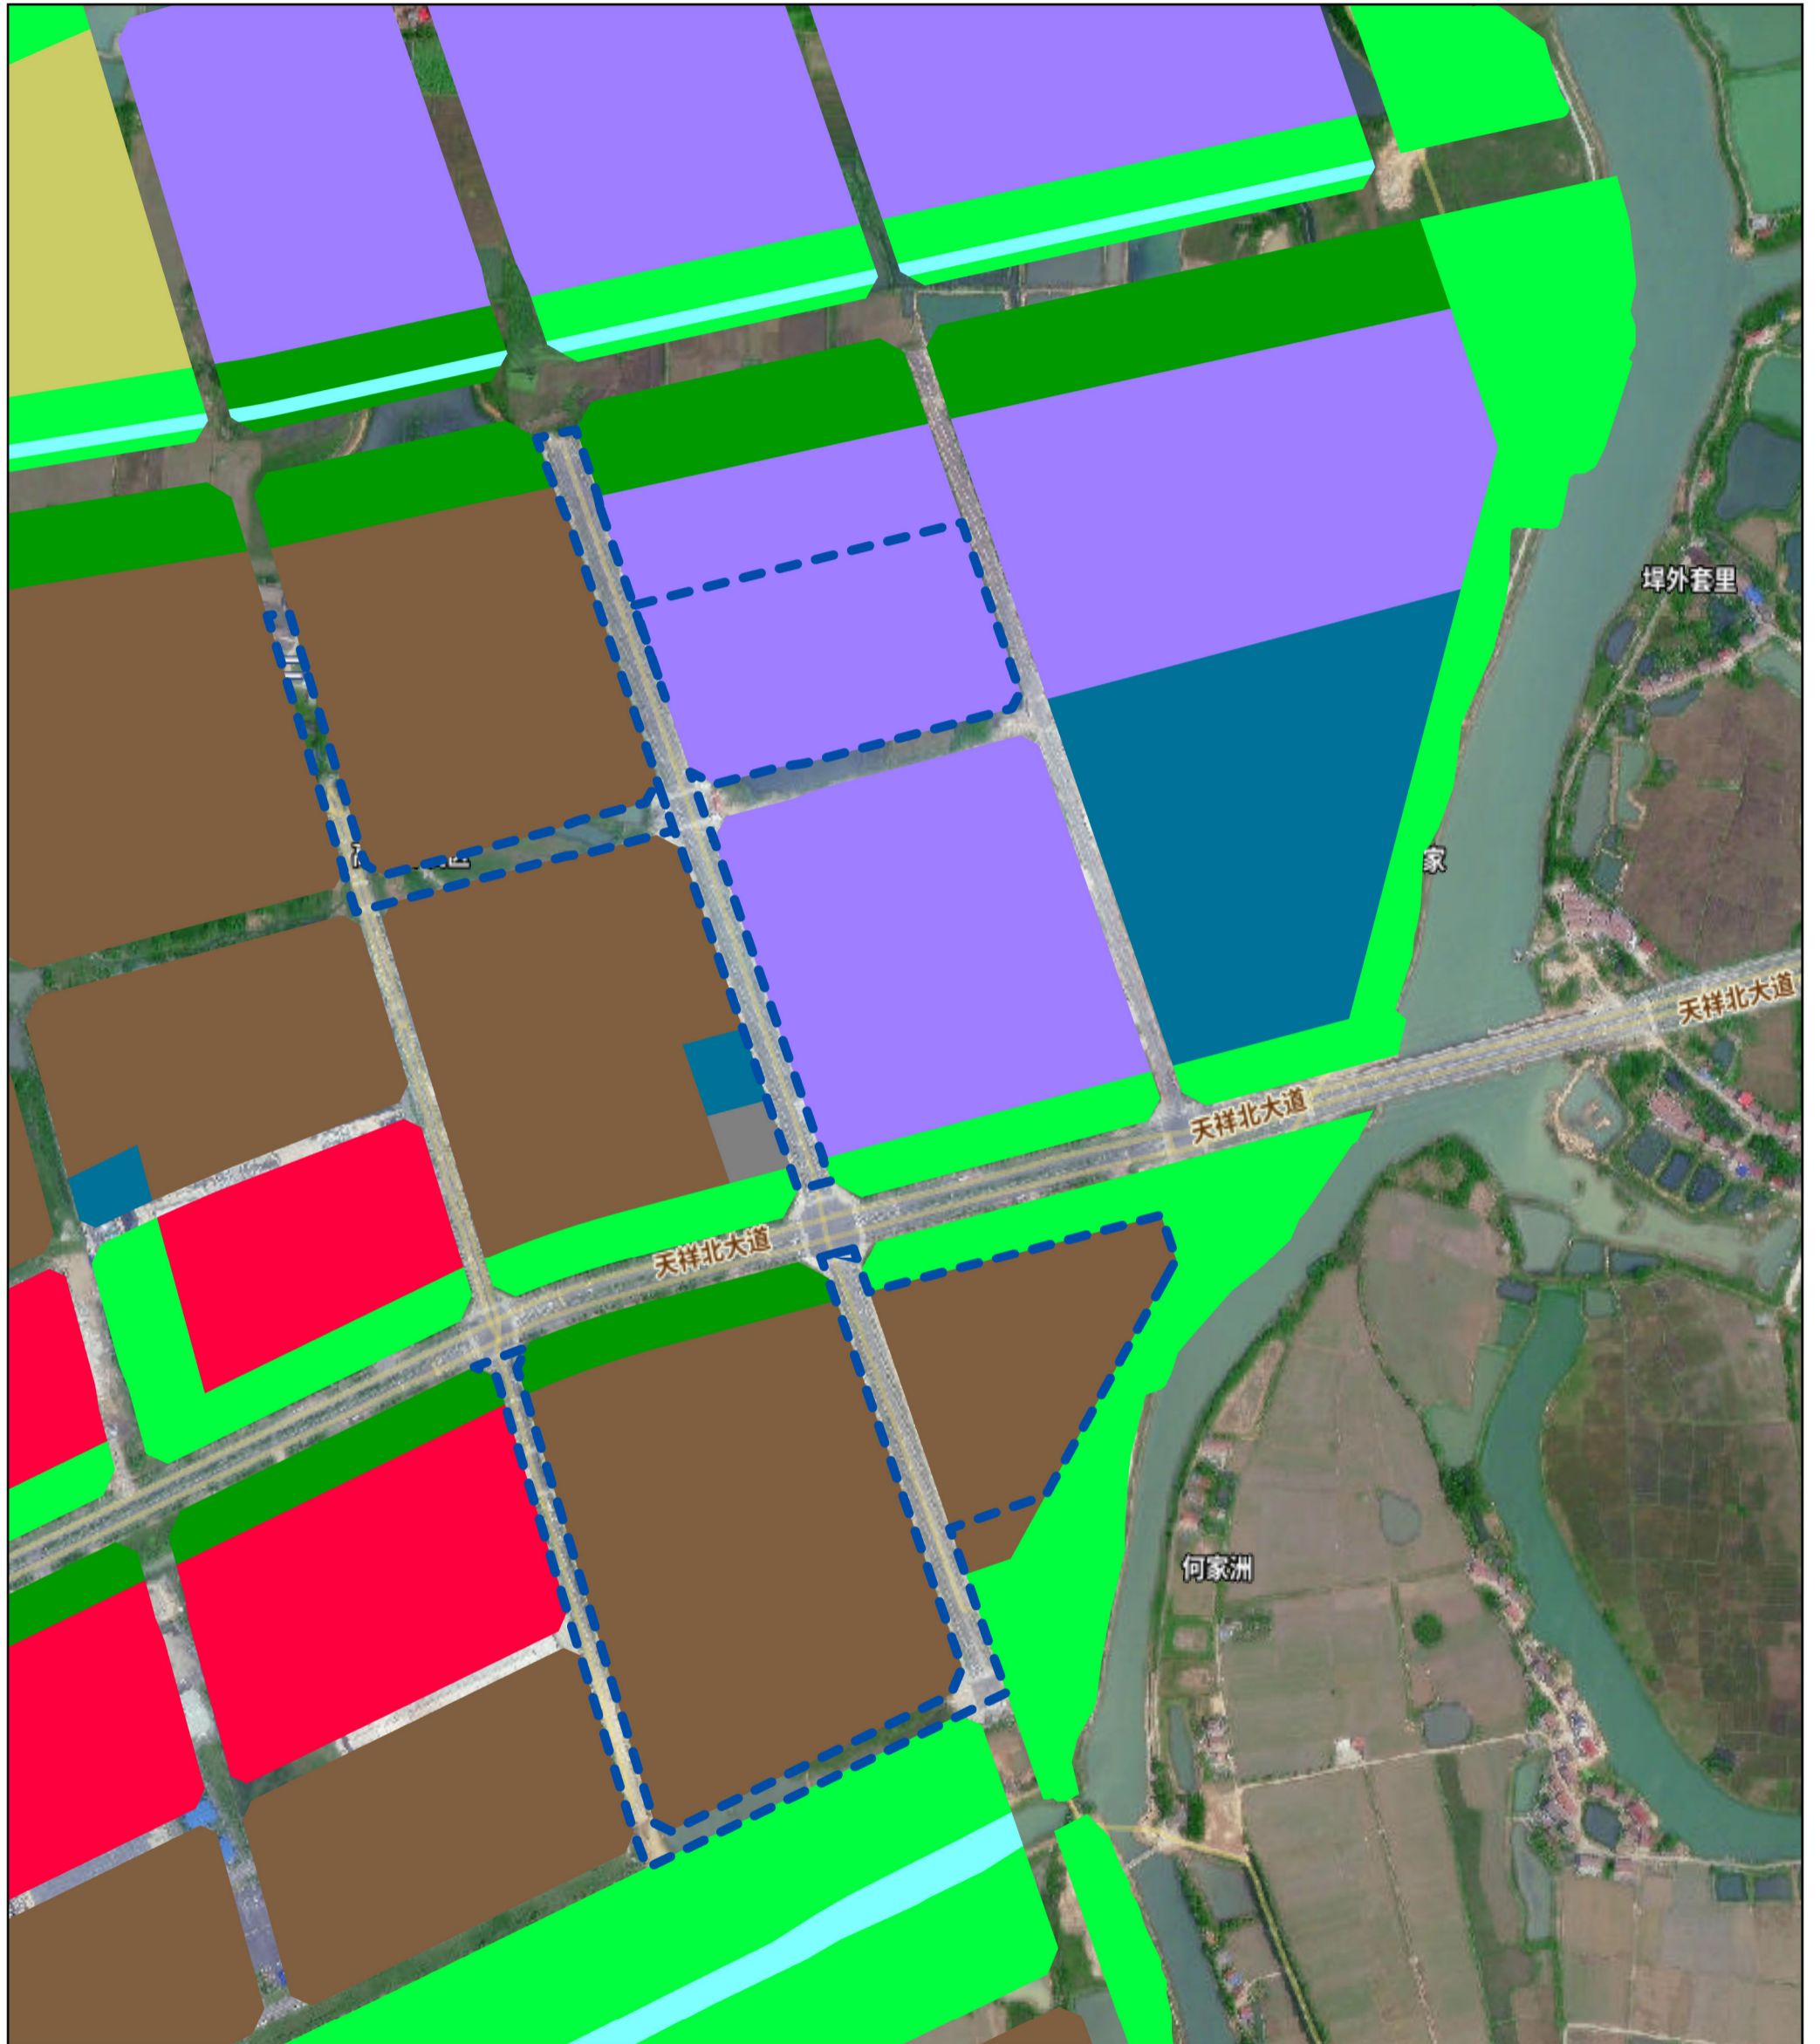


图

例


- | | | |
|------------|--------------|----------|
| 成片开发范围 | G2_防护绿地 | U12_供电用地 |
| B29_其他商务用地 | H12_镇建设用地 | U21_排水用地 |
| E1_水域 | M2_二类工业用地 | U31_消防用地 |
| G1_公园绿地 | S41_公共交通场站用地 | W_物流仓储用地 |

指北针与比例尺

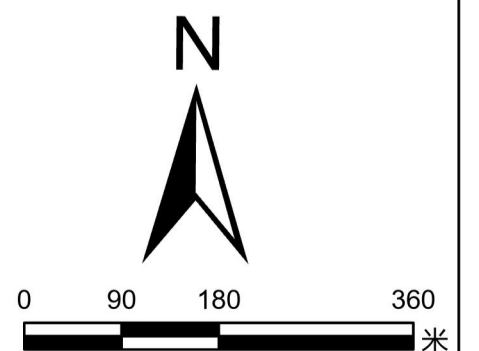

《南昌高新技术产业开发区瑶湖北岸片区土地征收成片开发方案（2023年度）》

控制性详细规划图

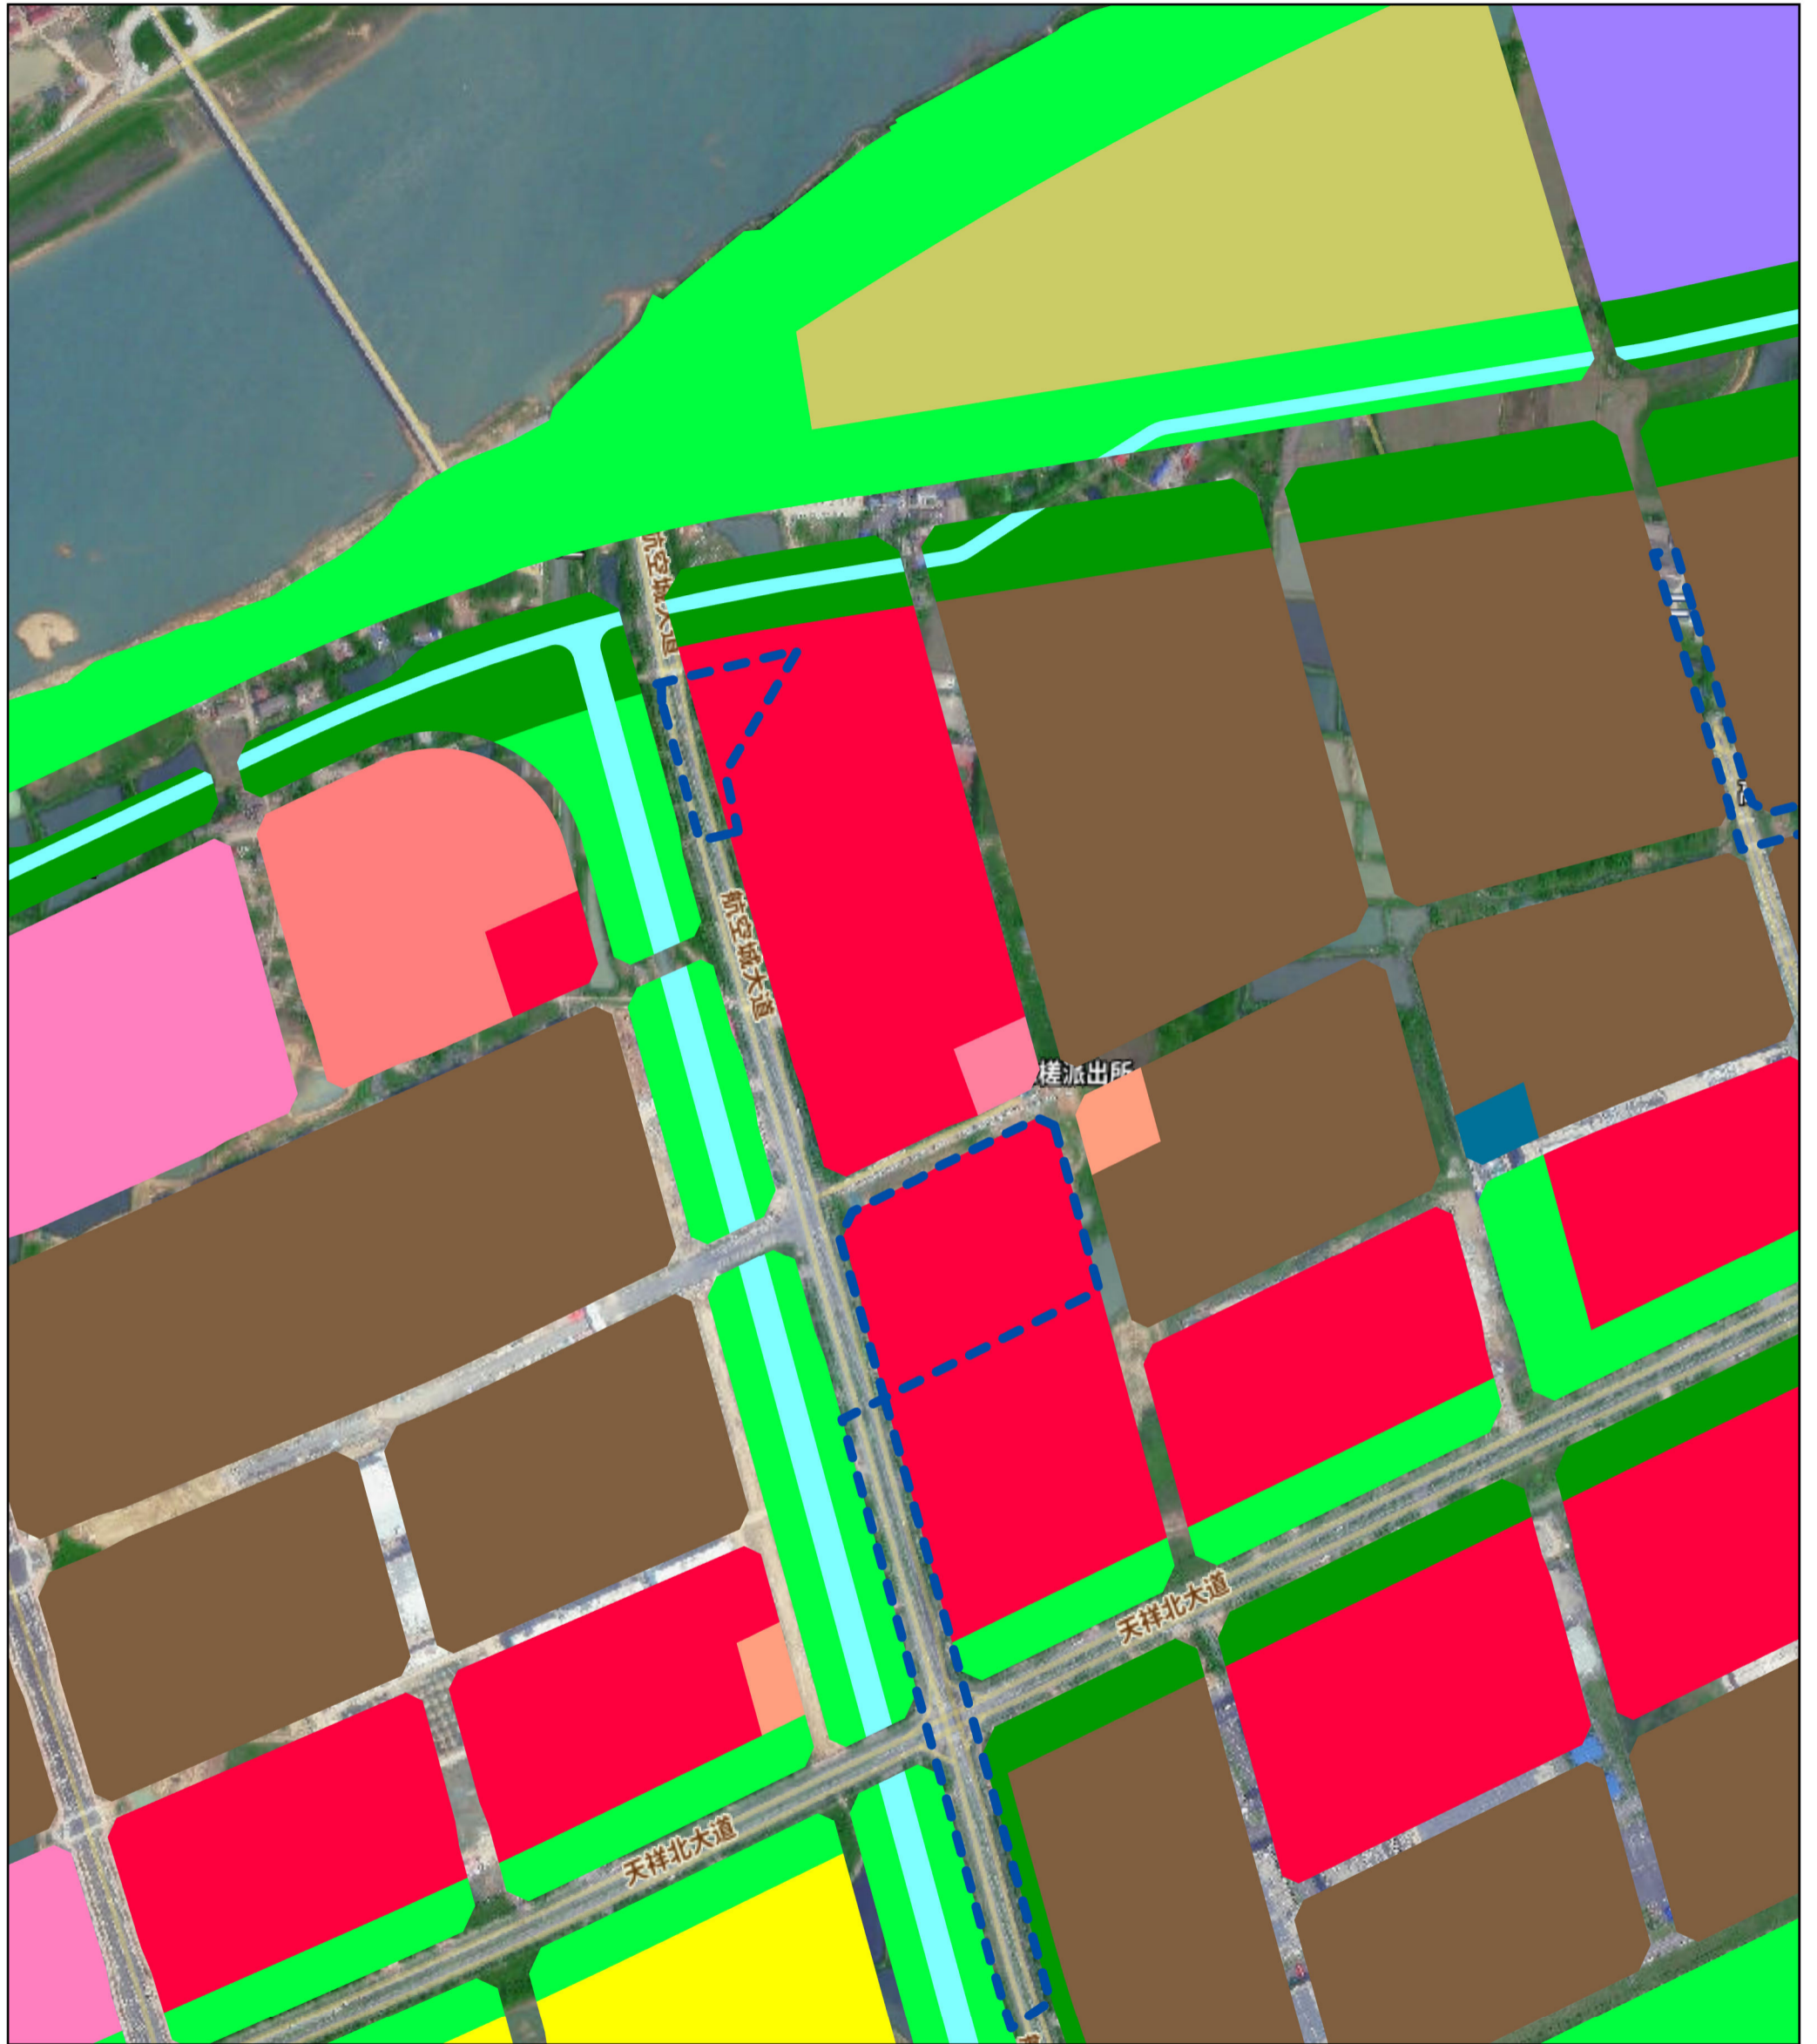


图

例


- | | | |
|-----------|-------------|-----------|
| 成片开发范围 | B29_其他商务用地 | H12_镇建设用地 |
| A1_行政办公用地 | B41_加油加气站用地 | M2_二类工业用地 |
| A35_科研用地 | E1_水域 | R21_住宅用地 |
| A5_医疗卫生用地 | G1_公园绿地 | U12_供电用地 |
| B1_商业用地 | G2_防护绿地 | W_物流仓储用地 |

指北针与比例尺

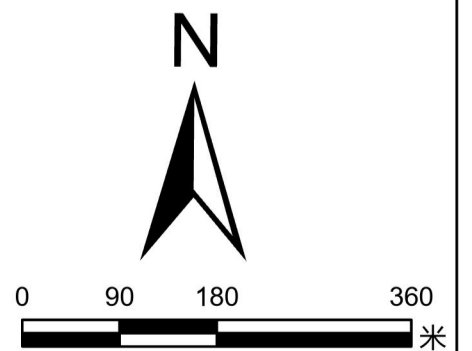

《南昌高新技术产业开发区瑶湖北岸片区土地征收成片开发方案（2023年度）》

控制性详细规划图

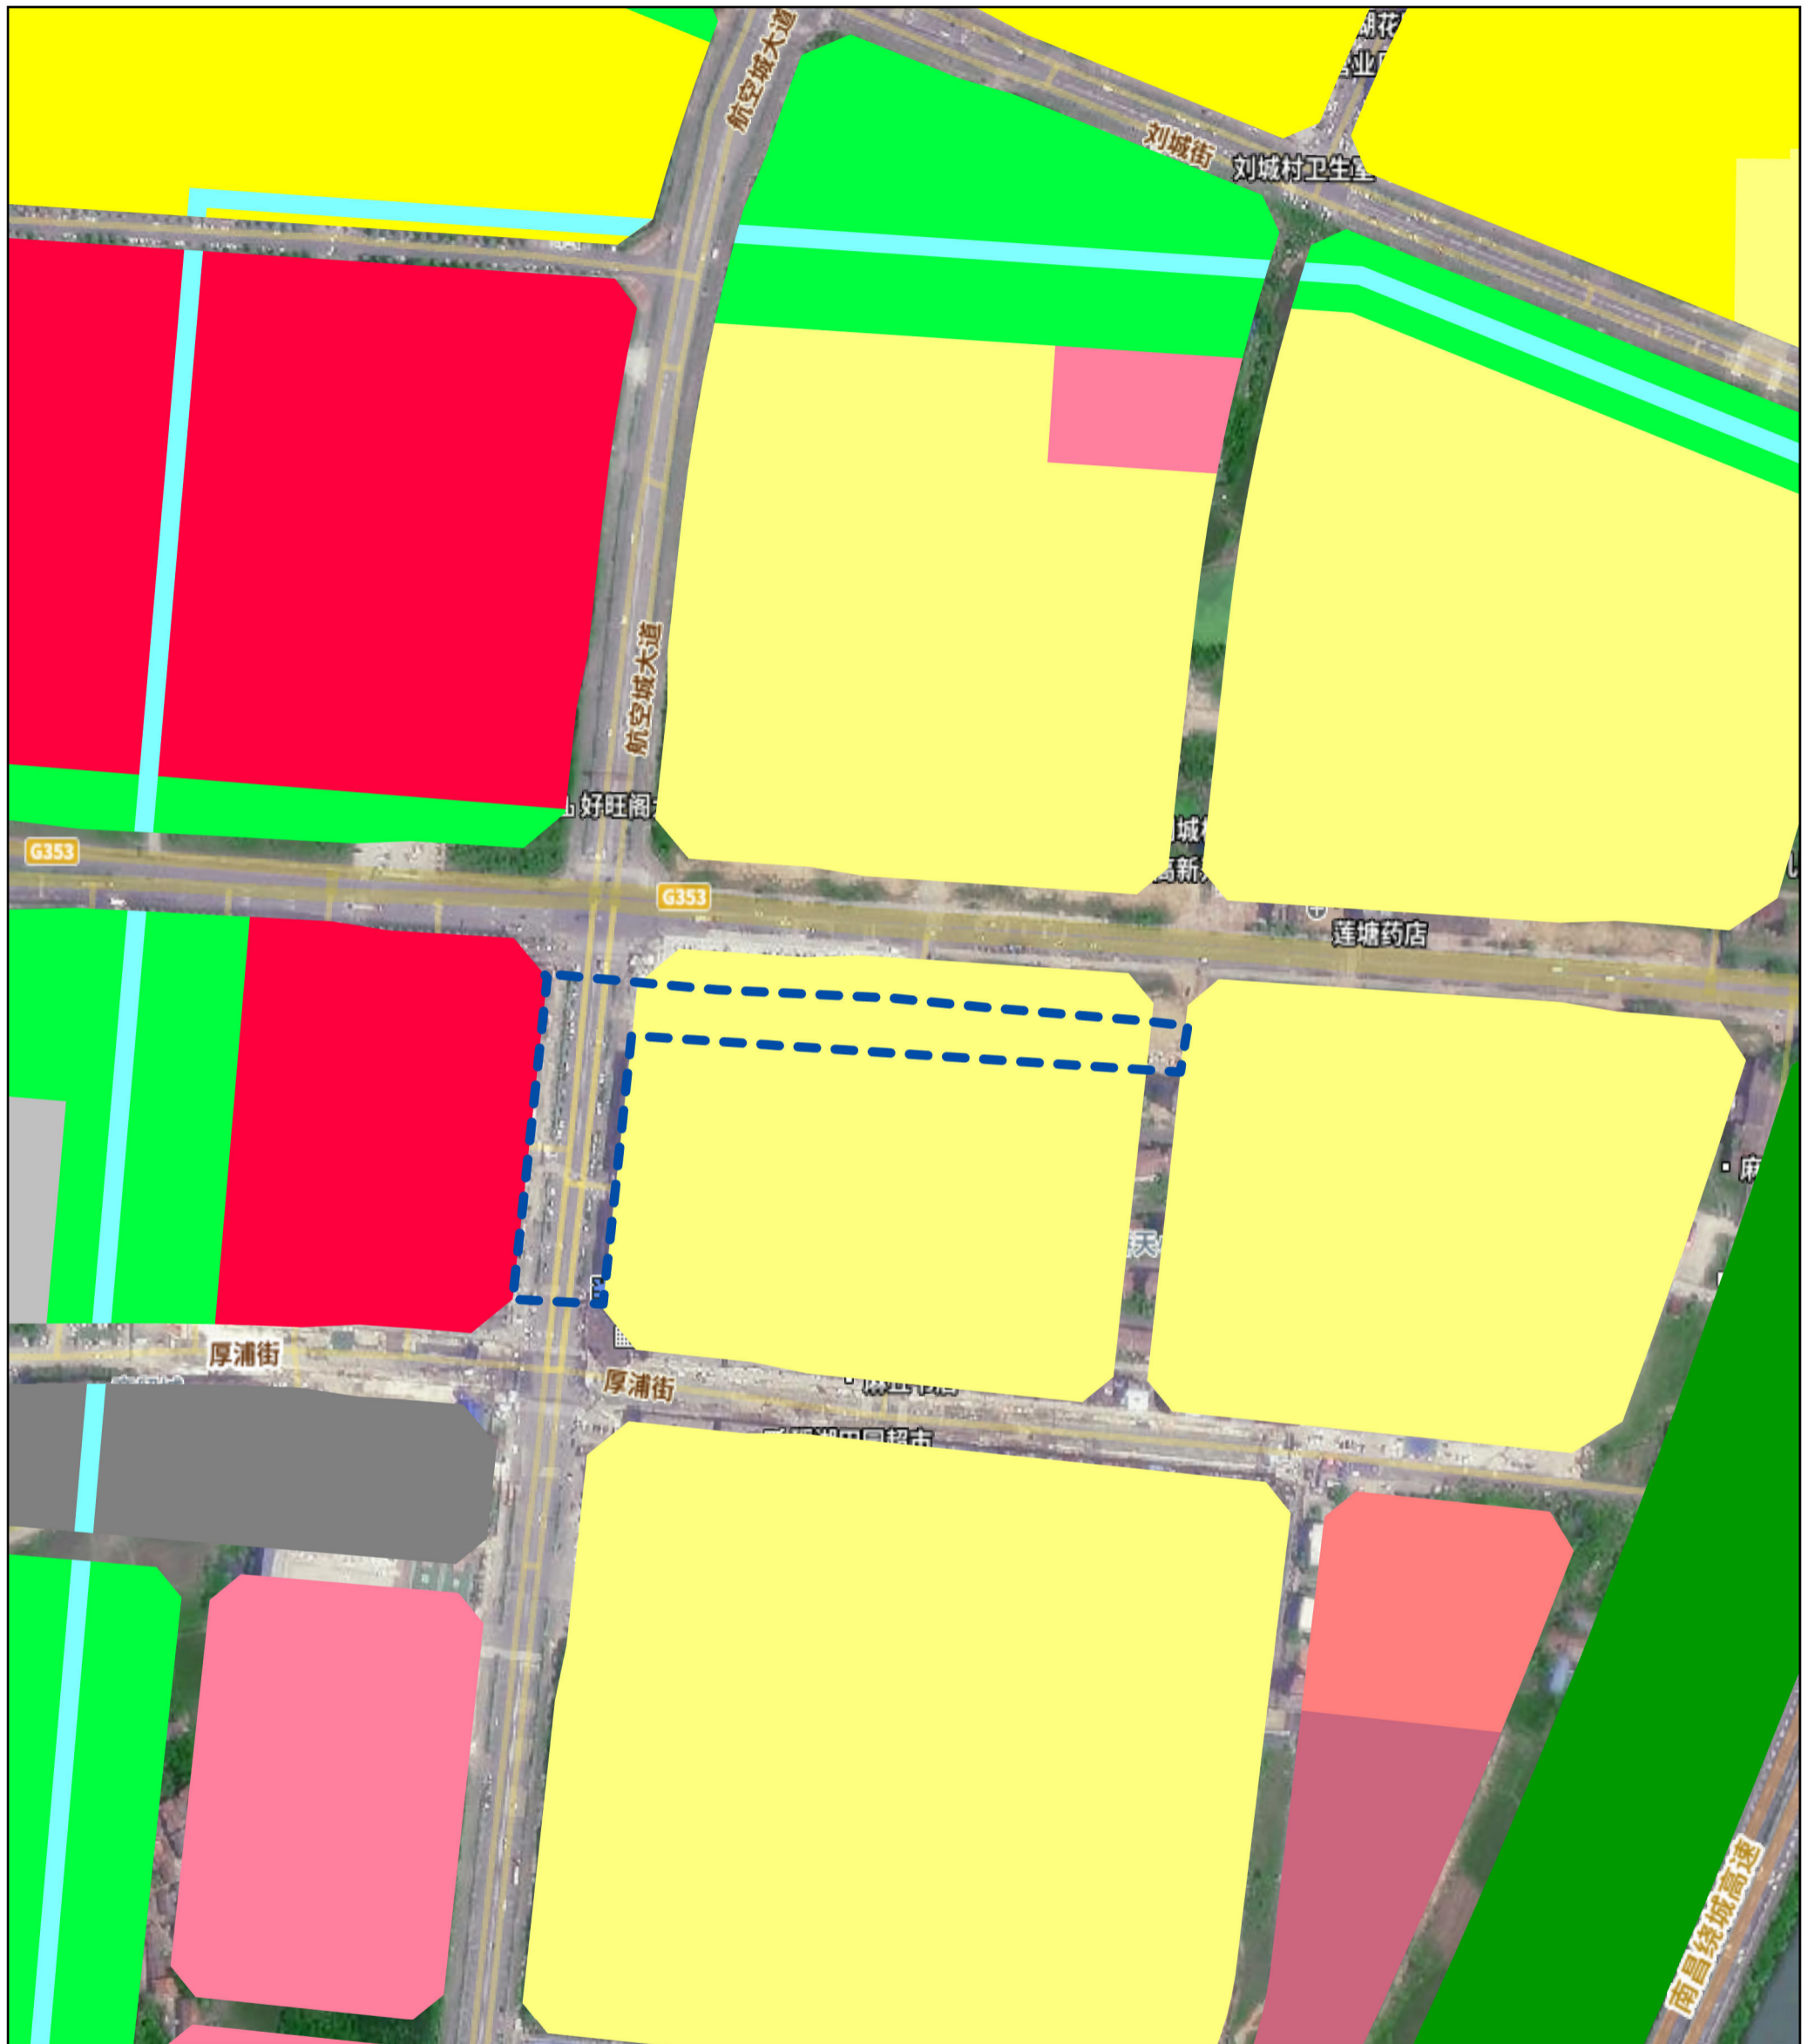

图例	成片开发范围	B_商业服务业设施用地	R2_二类居住用地
	A1_行政办公用地	BR_商住混合用地	S3_交通枢纽用地
	A33_中小学用地	E1_水域	S41_公共交通场站用地
	A5_医疗卫生用地	G1_公园绿地	
	A6_社会福利用地	G2_防护绿地	

指北针与比例尺

0 45 90 180 米